


PŮDORYS 1.NP

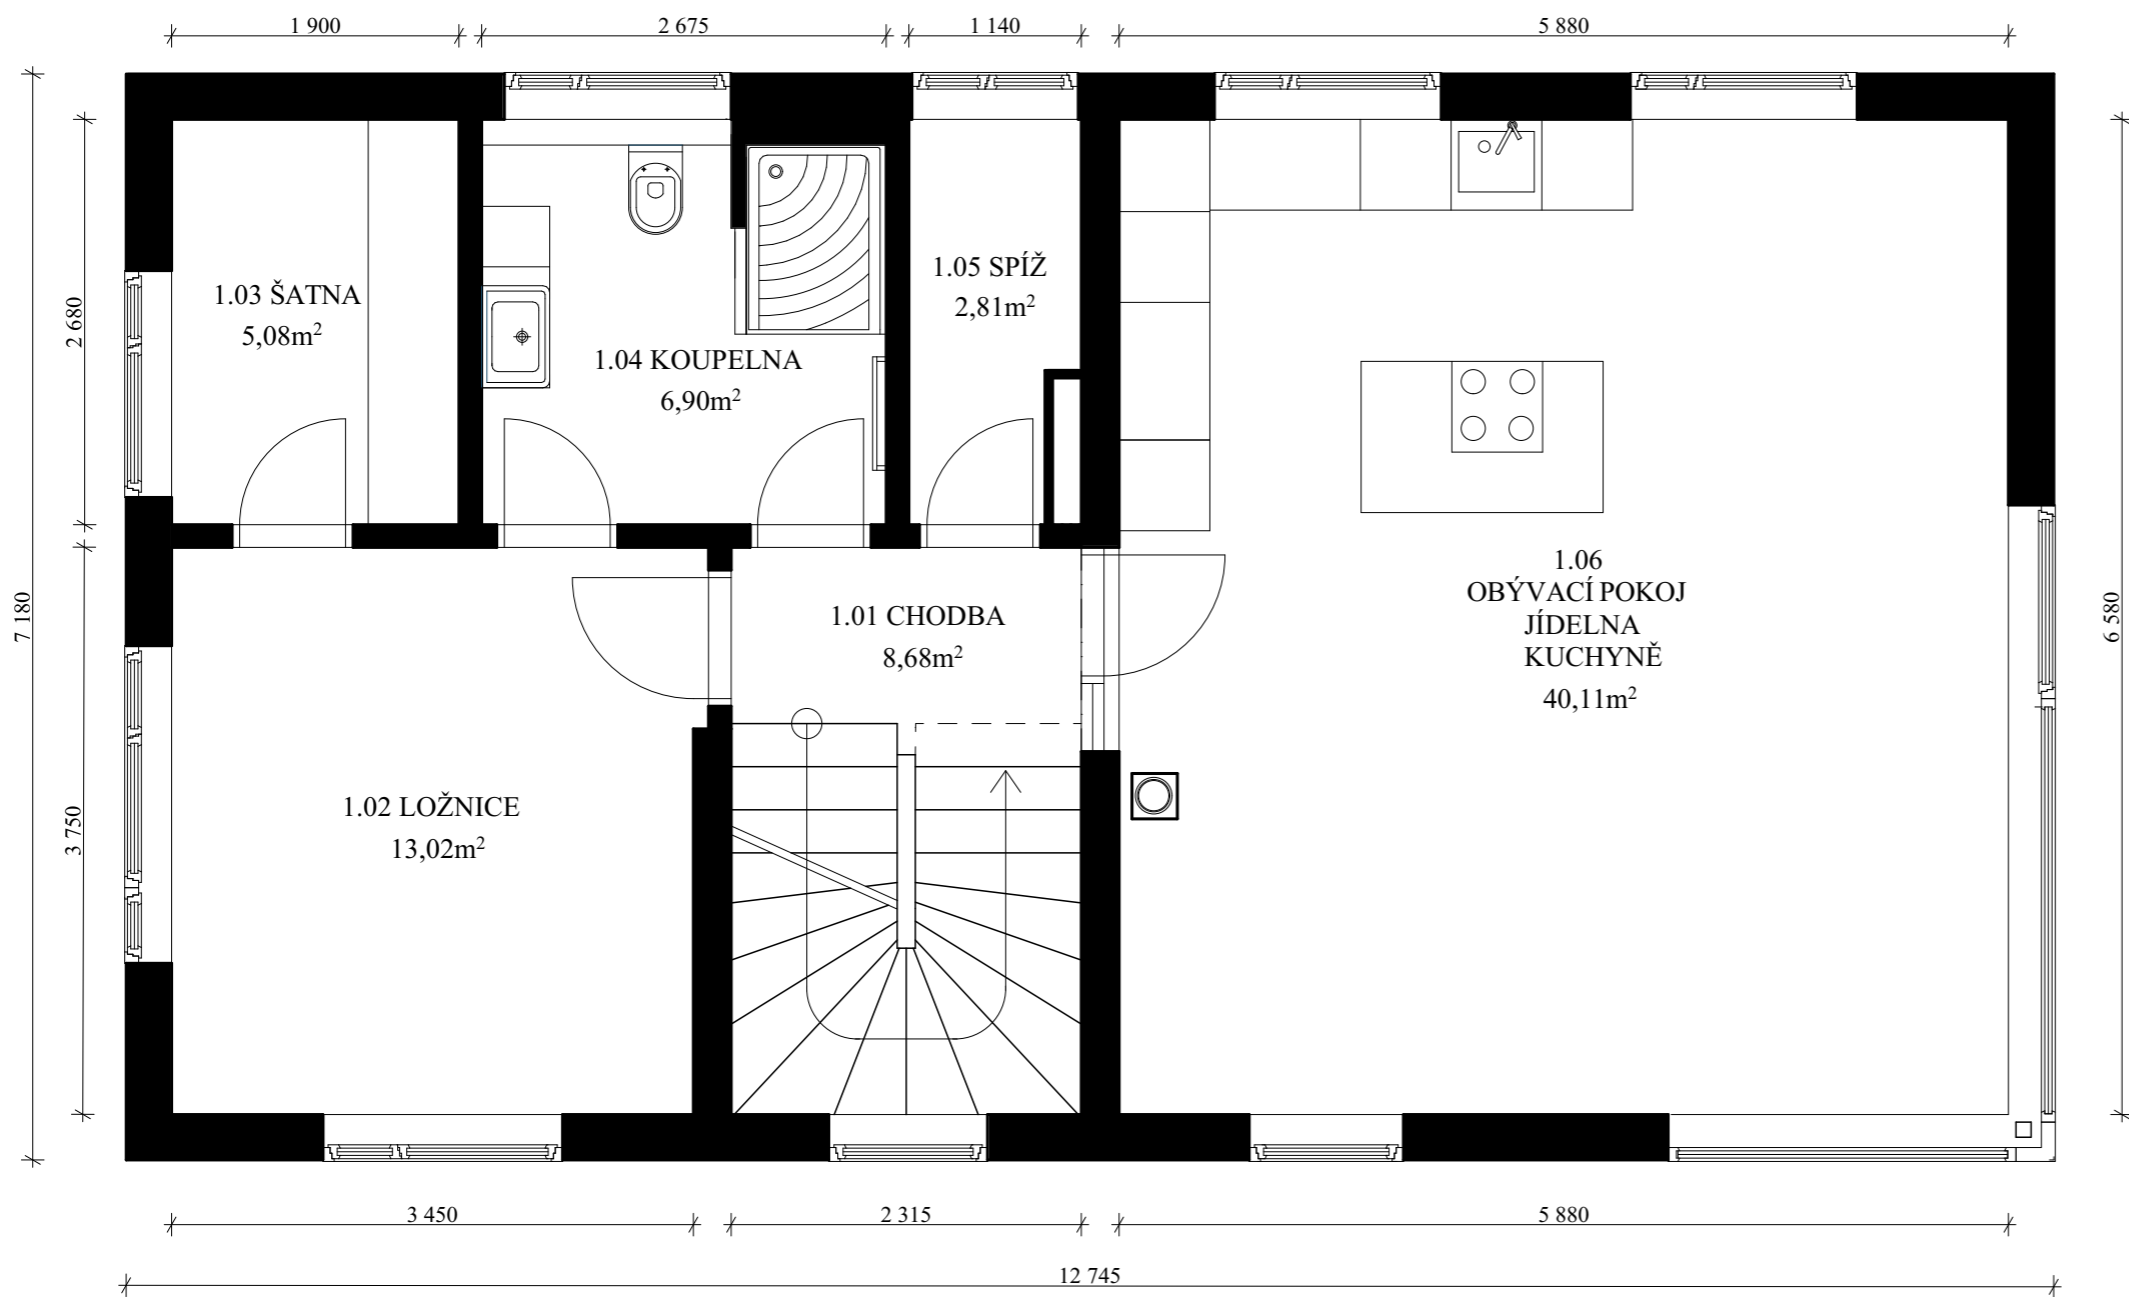

TABULKA MÍSTNOSTÍ 1.NP:

ČÍSLO MÍSTNOSTI	NÁZEV MÍSTNOSTI	PLOCHA m ²	PODLAHA	STĚNY, OBKLAD
1.01	CHODBA, SCHOD.	8,68	VINYL/KERAMICKÁ DL.	OMÍTKA
1.02	LOŽNICE	13,02	VINYL/KERAMICKÁ DL.	OMÍTKA
1.03	ŠATNA	5,08	VINYL/KERAMICKÁ DL.	OMÍTKA
1.04	KOUPELNA	6,90	KERAMICKÁ DLAŽBA	OMÍTKA, KER. OBKLAD
1.05	SPÍŽ	2,81	VINYL/KERAMICKÁ DL.	OMÍTKA
1.06	OBÝV.P.,KUCHYŇ,JÍDELNA	40,11	VINYL/KERAMICKÁ DL.	OMÍTKA
CELKEM		76,60		