


PŮDORYS 1.PP

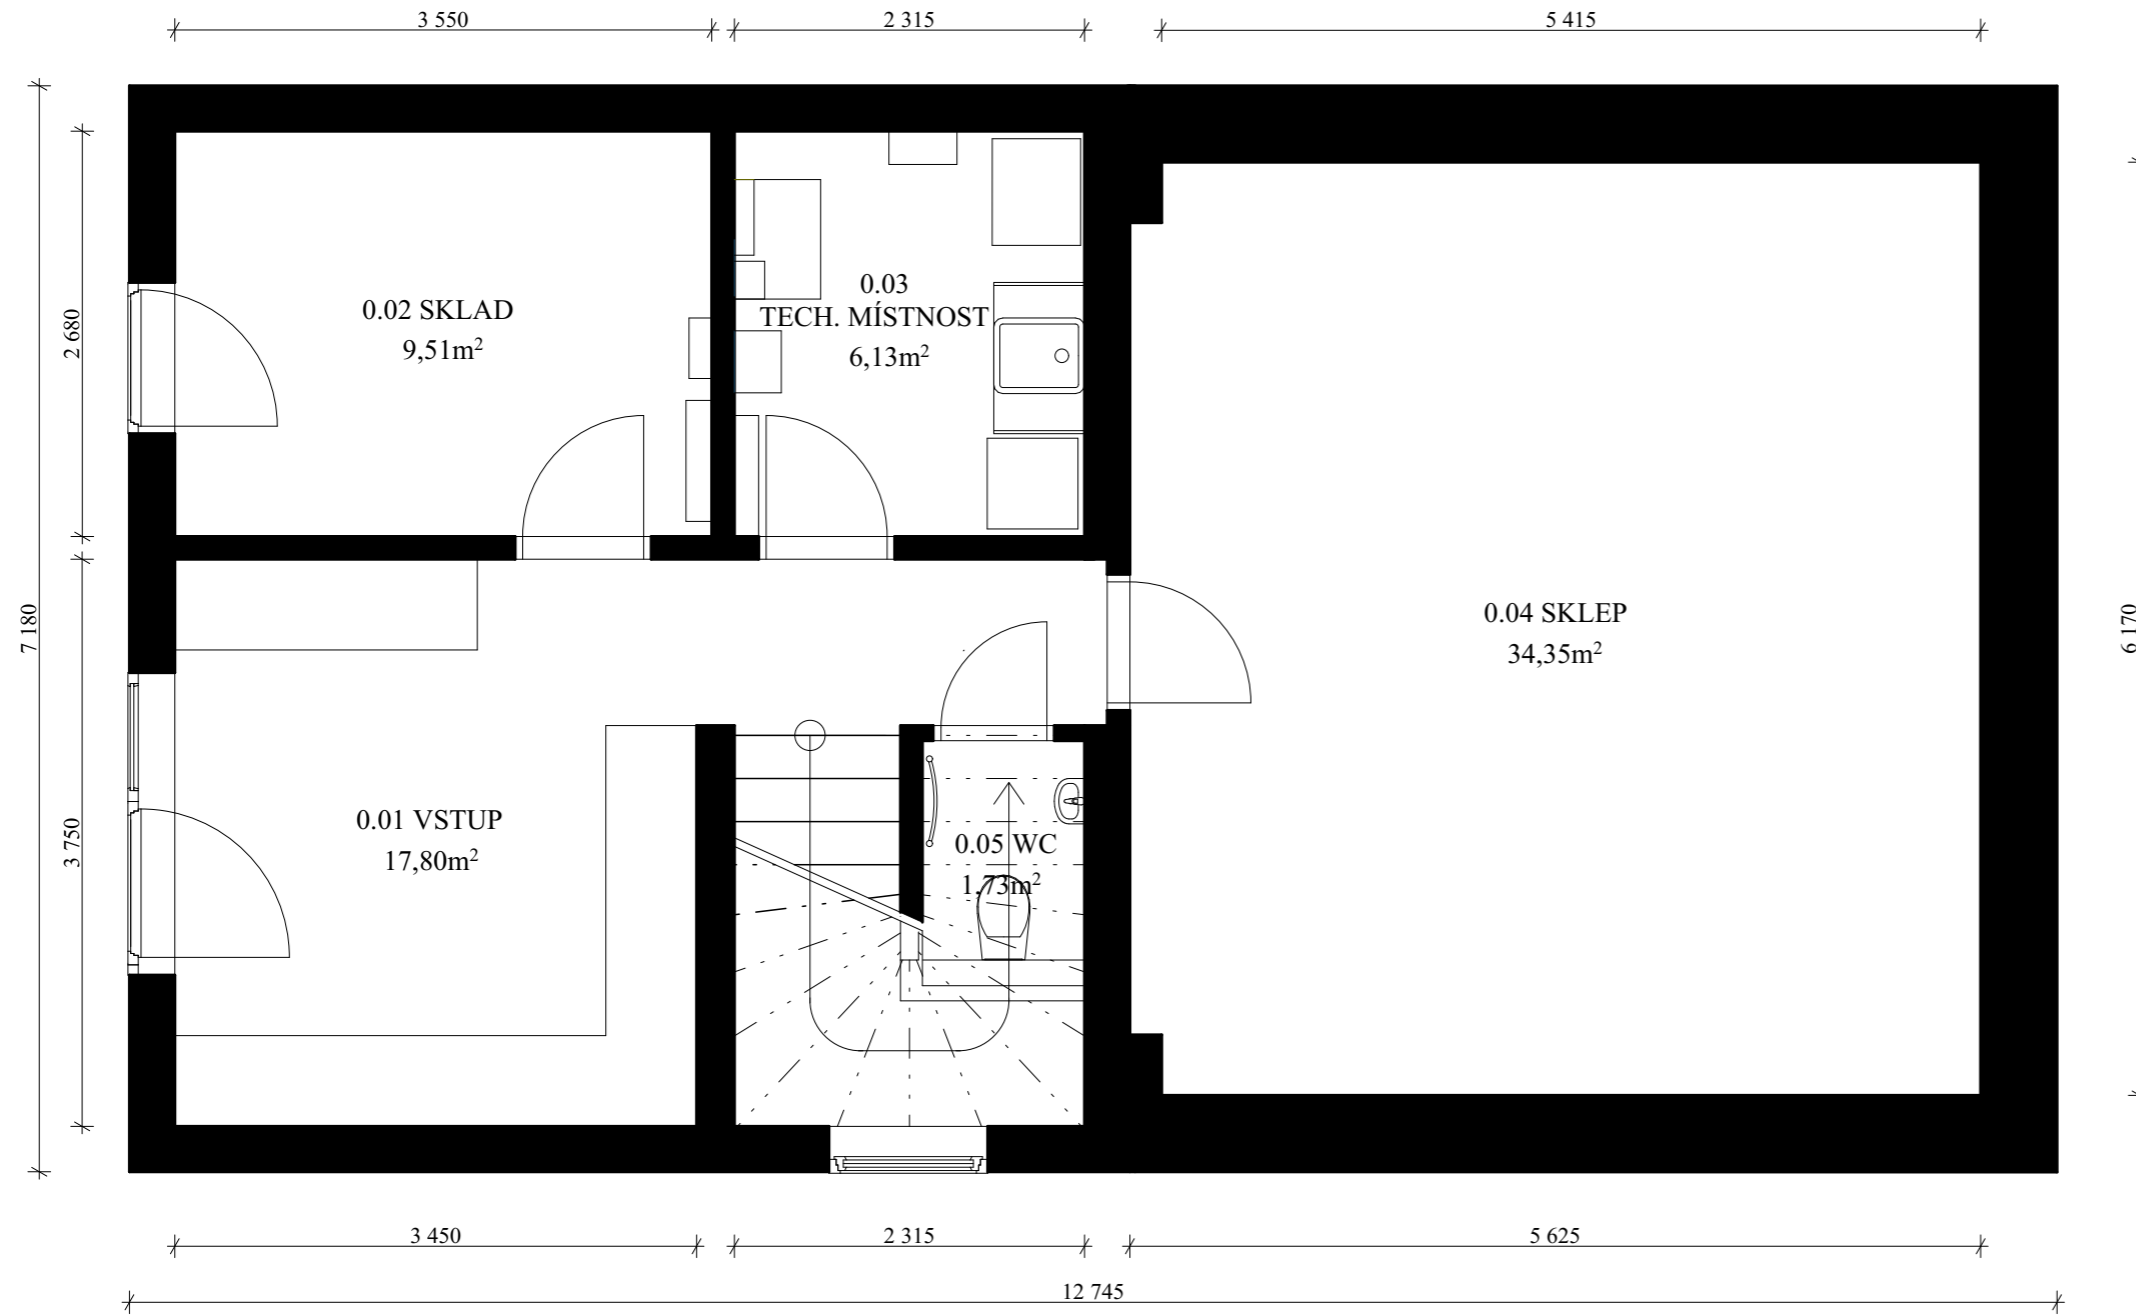

TABULKA MÍSTNOSTÍ 1.PP:

ČÍSLO MÍSTNOSTI	NÁZEV MÍSTNOSTI	PLOCHA m ²	PODLAHA	STĚNY, OBKLAD
0.01	VSTUP	17,80	VINYL/KERAMICKÁ DL.	OMÍTKA
0.02	SKLAD	9,51	VINYL/KERAMICKÁ DL.	OMÍTKA
0.03	TECH. MÍSTNOST	6,13	KERAMICKÁ DLAŽBA	OMÍTKA
0.04	SKLEP	34,35	VINYL/KERAMICKÁ DL.	OMÍTKA
0.05	WC	1,73	KERAMICKÁ DLAŽBA	OMÍTKA, KER. OBKLAD
CELKEM		69,52		