


# PŮDORYS 2.NP

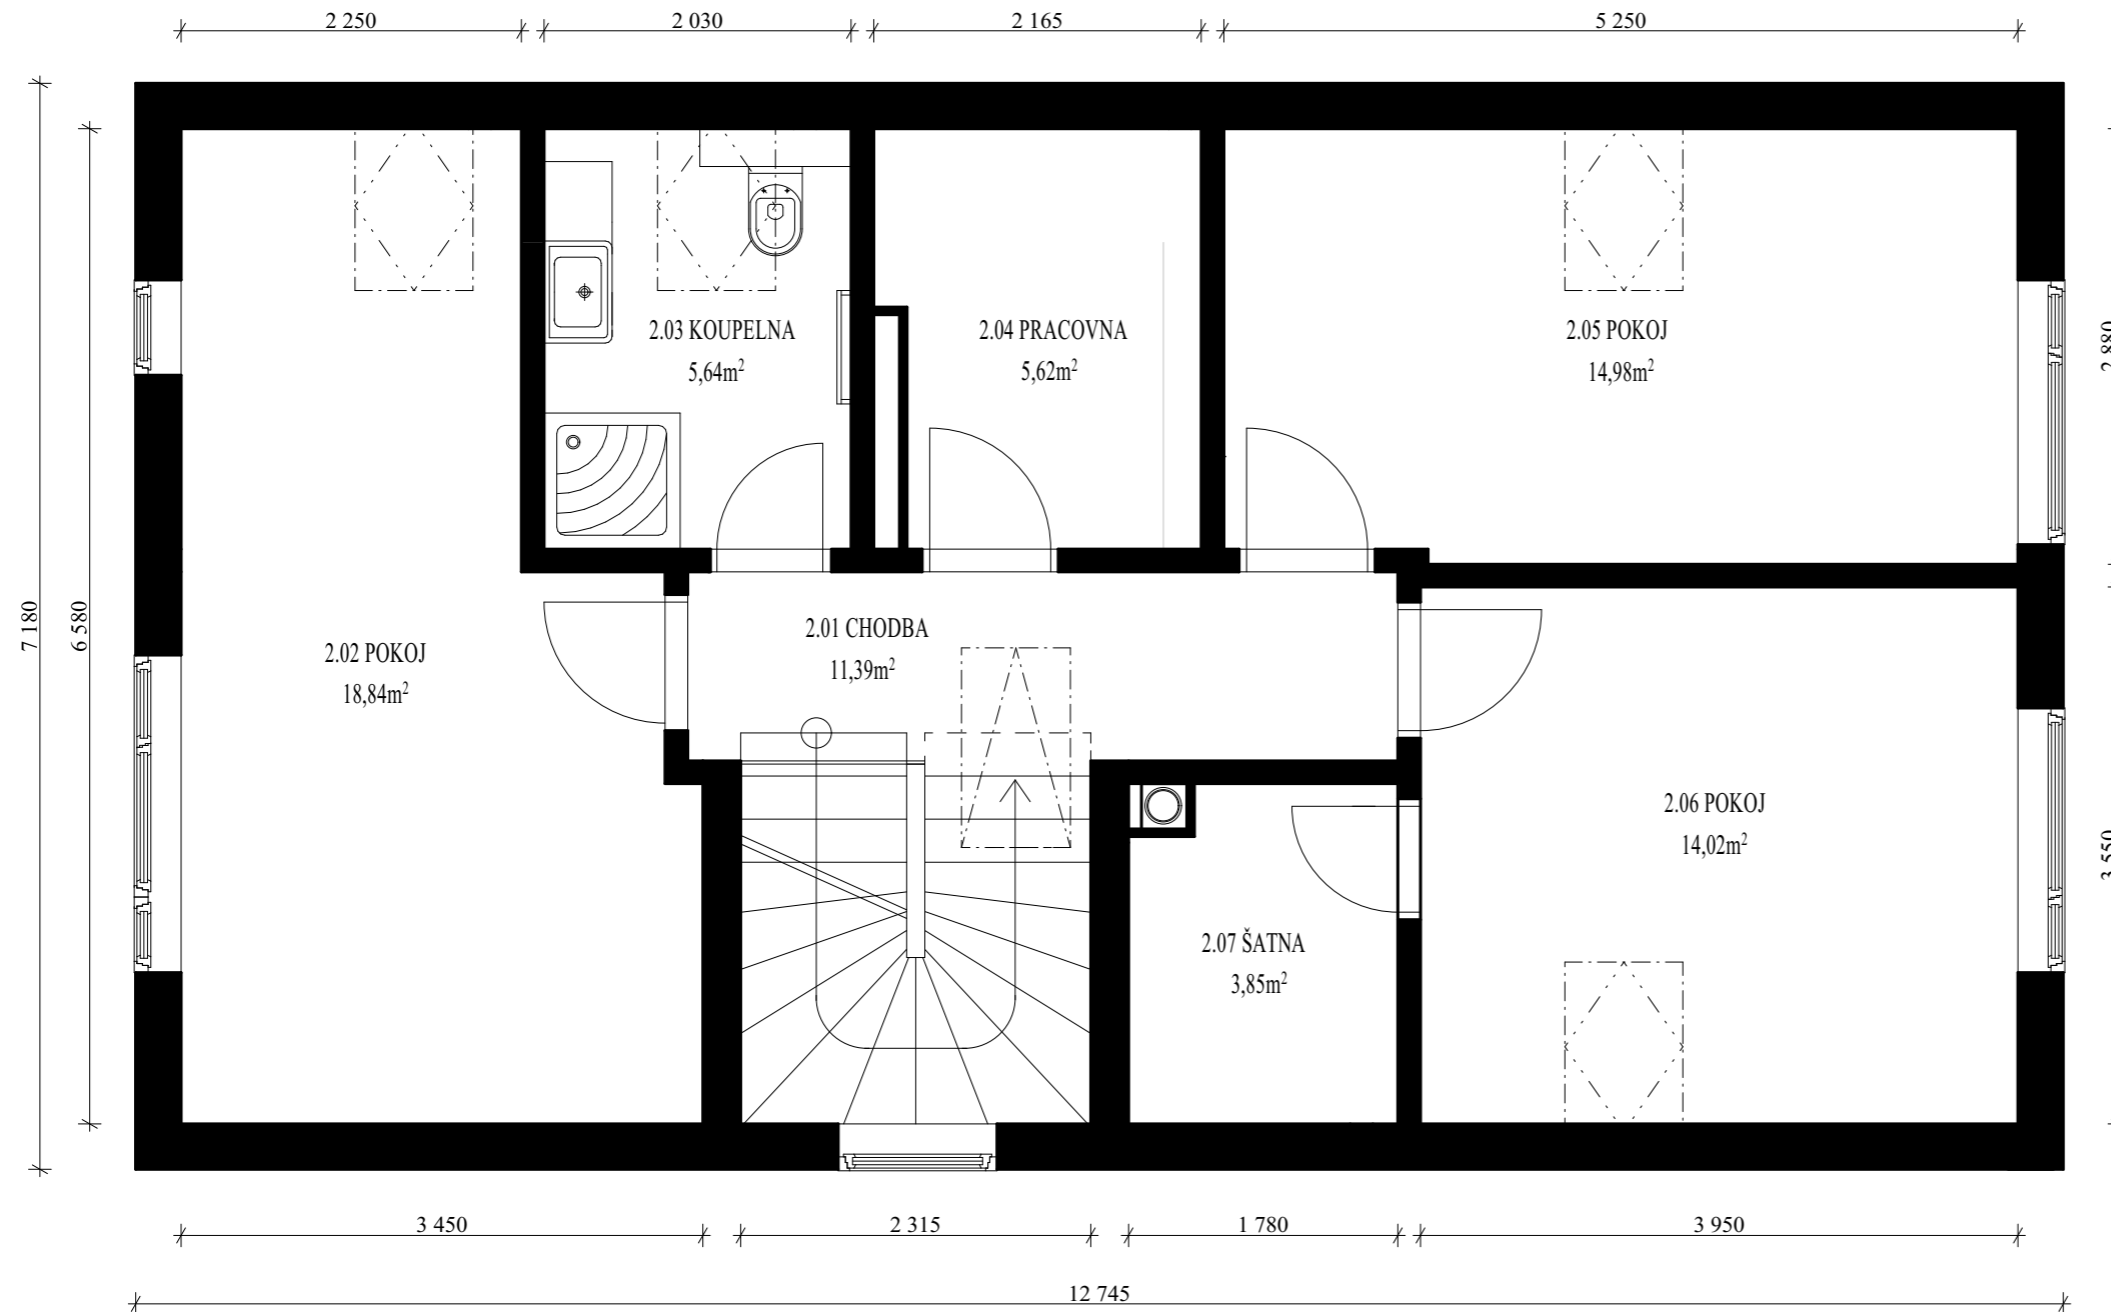

## TABULKA MÍSTNOSTÍ 2.NP:

ČÍSLO MÍSTNOSTI	NÁZEV MÍSTNOSTI	PLOCHA m <sup>2</sup>	PODLAHA	STĚNY, OBKLAD
2.01	CHODBA, SCHOD.	11,39	VINYL	OMÍTKA
2.02	POKOJ	18,84	VINYL	OMÍTKA
2.03	KOUPELNA	5,64	KERAMICKÁ DLAŽBA	OMÍTKA, KER. OBKLAD
2.04	PRACOVNA	5,62	VINYL	OMÍTKA
2.05	POKOJ	14,98	VINYL	OMÍTKA
2.06	POKOJ	14,02	VINYL	OMÍTKA
2.07	ŠATNA	3,85	VINYL	OMÍTKA
<b>CELKEM</b>		74,34		