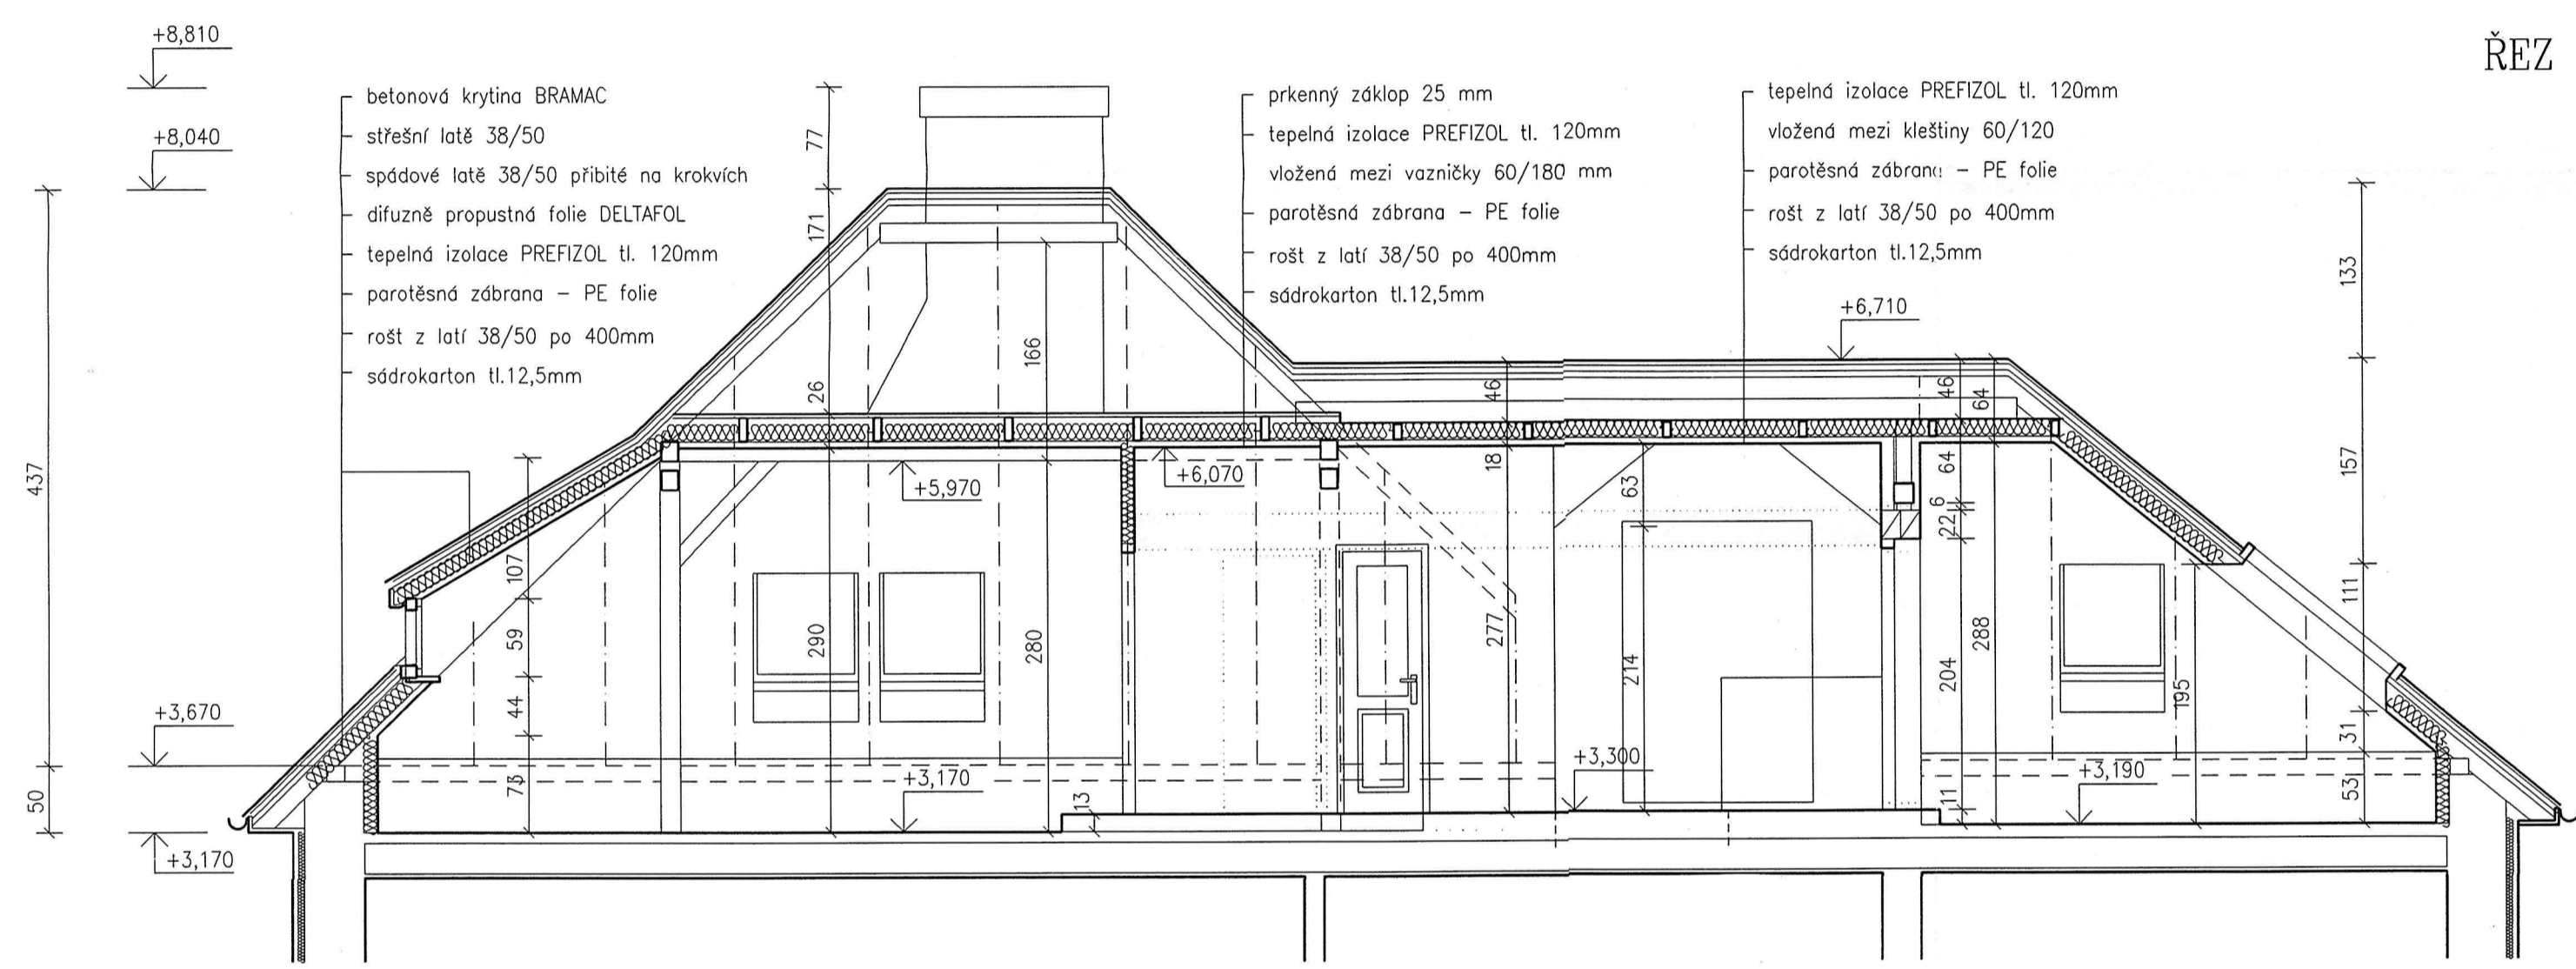
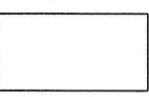
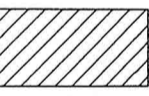
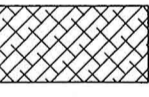

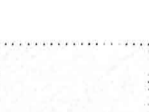


ŘEZ B-B



LEGENDA HMOT

-  původní zdivo z CP
-  zdivo z CP 290x140x65 na MC 50
-  zdivo z Pk-CD na MC 50
-  sádrokartonová příčka
-  vybourané konstrukce

ŘEZ A-A

