

LEGENDA MÍSTNOSTÍ

ČÍS.	MÍSTNOST	m ²	SV.VÝŠKA	PODLAHA	STROP	POZNÁMKA
1.01	ZÁDVEŘÍ	6,45	2560	KERAM. DLAŽBA	OMÍTKA	KERAM. SOKL
1.02	TECHN. MÍSTNOST	5,00	2560	KERAM. DLAŽBA	OMÍTKA	KERAM. SOKL
1.03	HALA	7,80	2560	KERAM. DLAŽBA	OMÍTKA	KERAM. SOKL
1.04	KOUPELNA + WC	3,85	2560	KERAM. DLAŽBA	OMÍTKA	KERAM. OBKLAD
1.05	OBÝVACÍ POKOJ + KUCHYŇ + JIDELNA	33,38	2560	VINYL	OMÍTKA	DŘEV. LÍŠTA
1.06	POKOJ	14,24	2560	VINYL	OMÍTKA	DŘEV. LÍŠTA

LEGENDA MATERIÁLŮ

	ZDVO KERAMICKÉ BROUŠENÉ TL.300 MM, NA PĚNU
	ZDVO KERAMICKÉ BROUŠENÉ TL.175 MM, NA PĚNU
	ZDVO KERAMICKÉ PŘÍČKOVÉ TL.115 MM, NA PĚNU
	PŘEDSTĚNA ZDVO YTONG TL.150 MM
	TEPELNÁ IZOLACE - DLE PŘÍSLUŠNÉ SKLADBY

POZNÁMKA



STĚNY KÓTOVÁNY NA HRUBÉ ZDVO

- A1 ODTAH SPALIN Z KRBÝCH KAMEN PRŮMĚR 200MM - KOMIN SCHIEDEL
- A3 ODTAH OD DIGESTORÉ PRŮMĚR 150MM, VYVEDEN NAD STŘECHU
- A4 ODVĚTRÁNÍ VENTILÁTOREM PRŮMĚR 125MM, VYVEDENO NA FASÁDU
- S1-S3 STOUPACÍ POTRUBÍ KANALIZACE PRŮMĚR 50 A 110MM
- D1-D4 DEŠŤOVÝ SVOD PRŮMĚR 100MM
- S4 STOUPACÍ POTRUBÍ ODVĚTRÁNÍ PODLOŽÍ PRŮMĚR 110MM

REVIZE 23.3.2021

STAVEBNÍ POZEMEK = parc.č.33,34

± 0,000 = 202,150 = úroveň čisté podlahy 1.NP

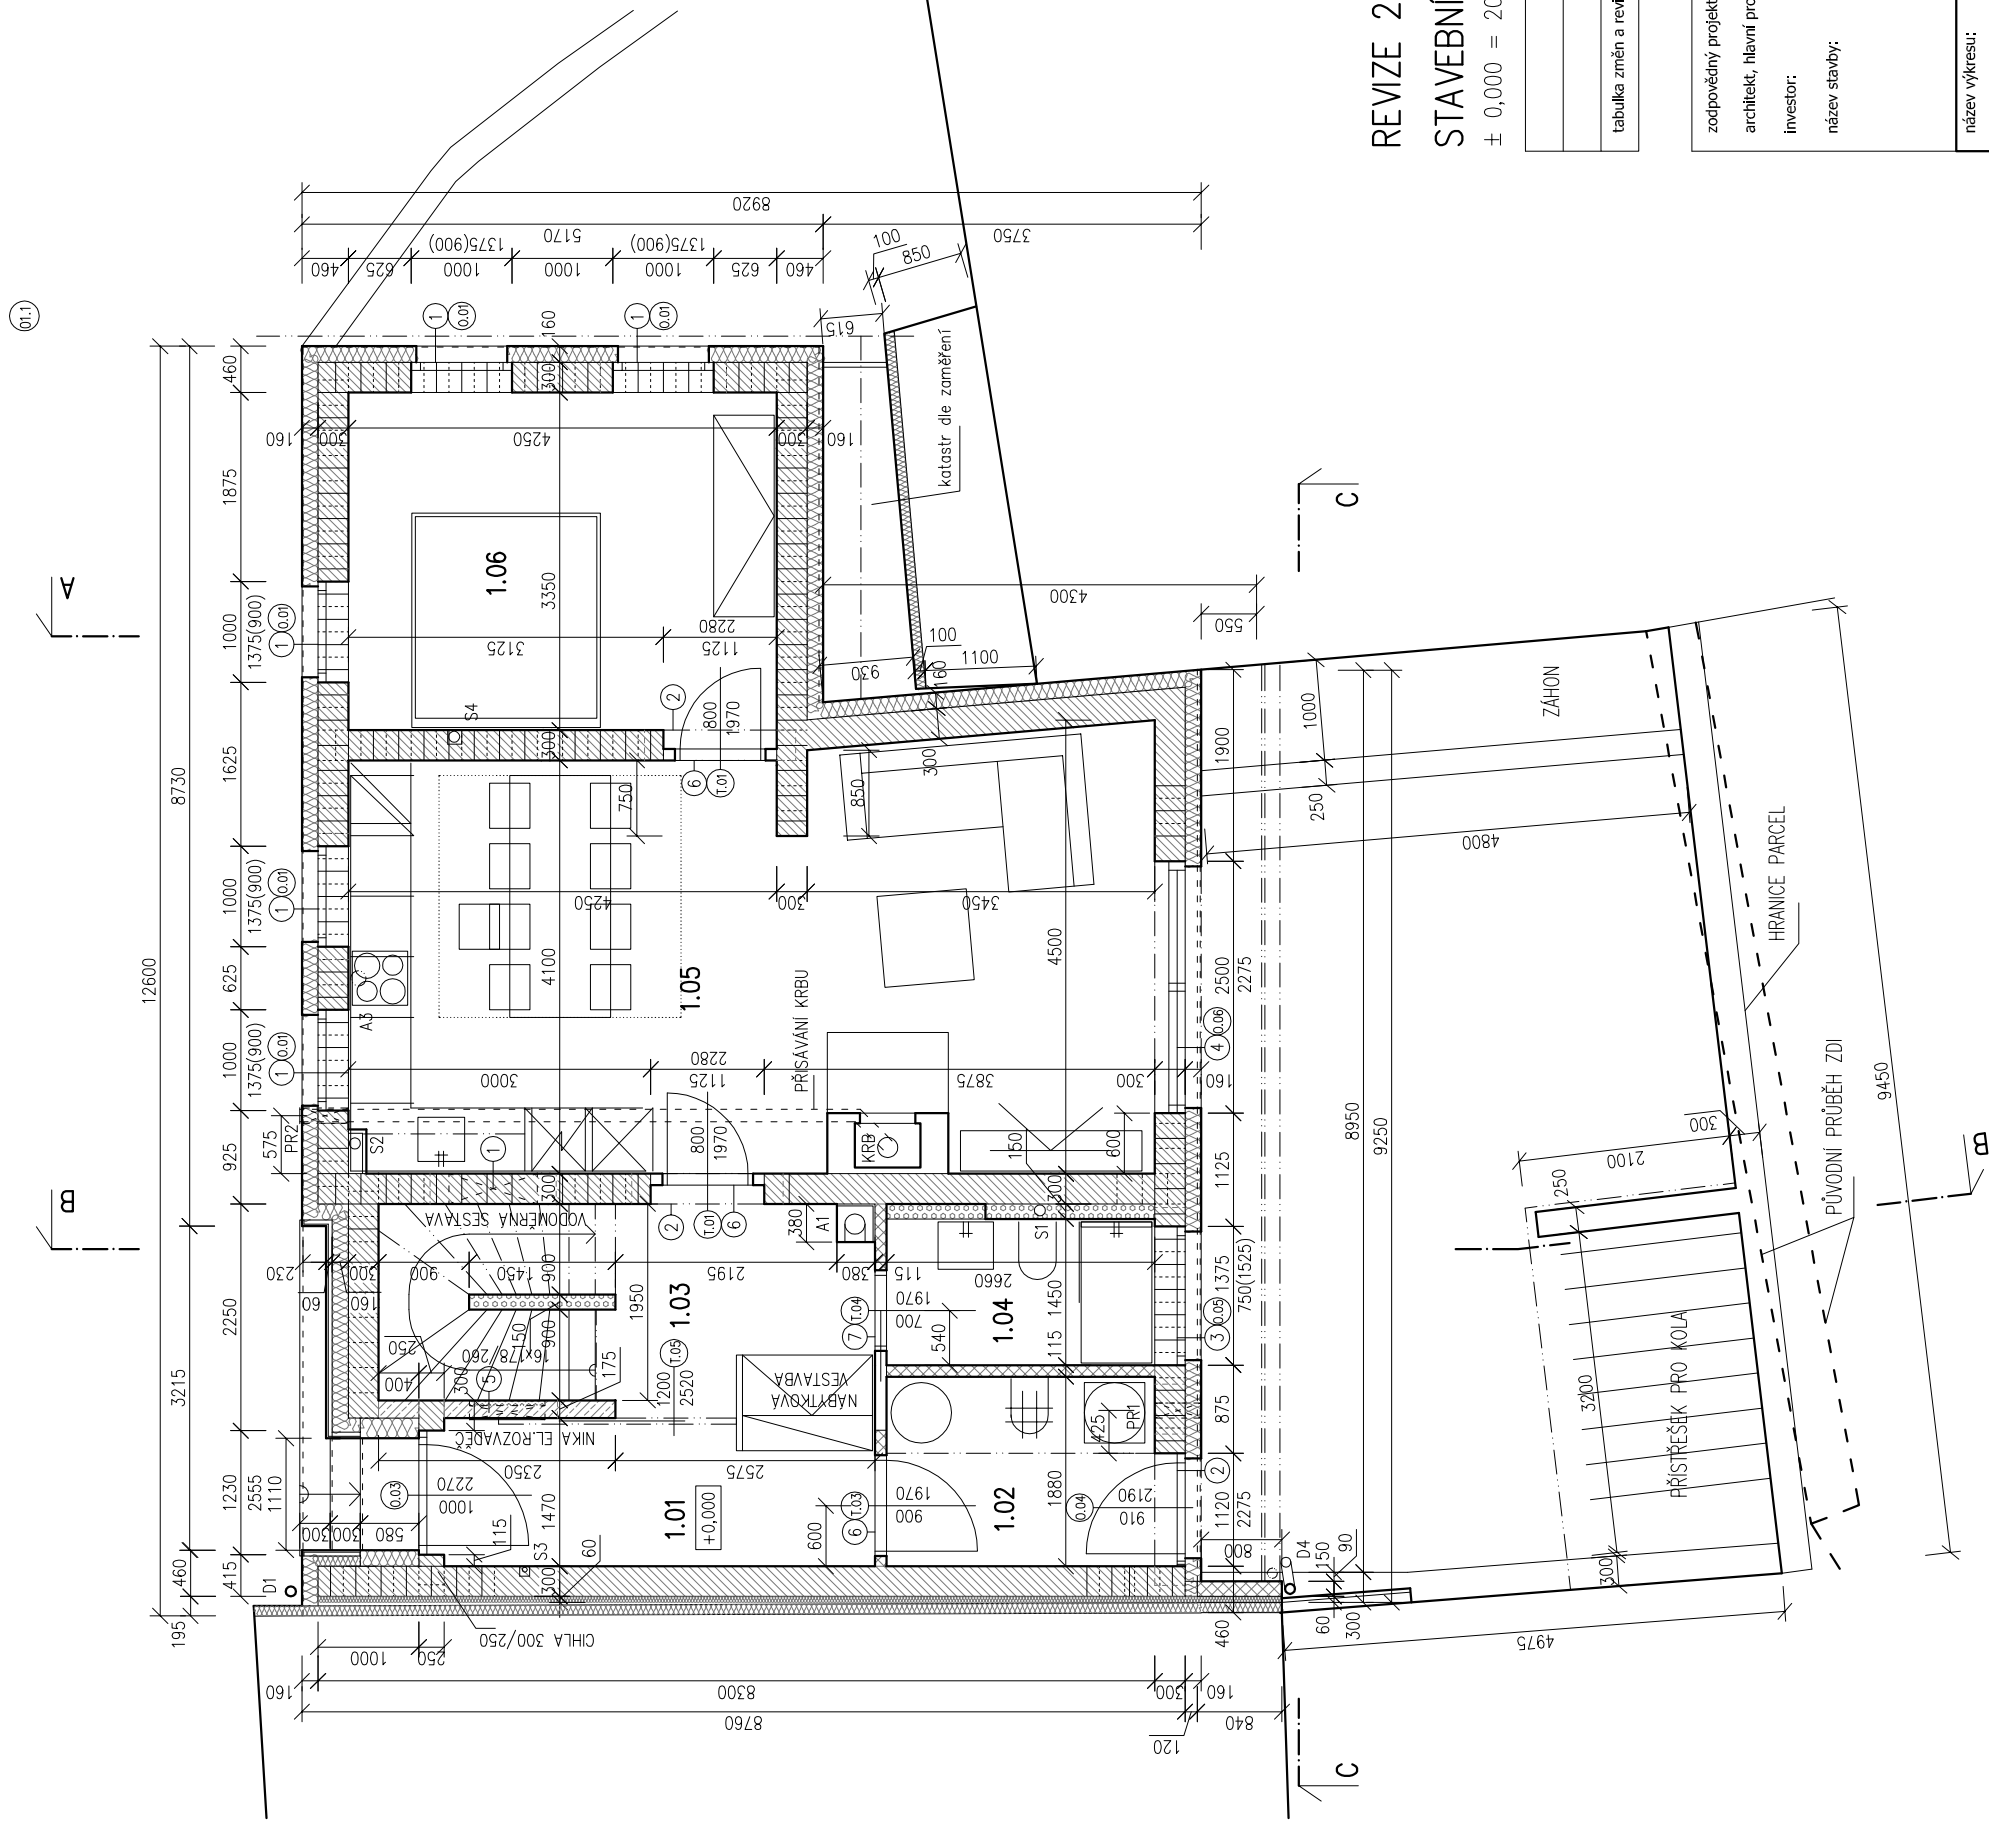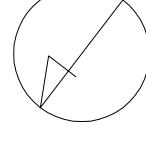

tabulka změn a revizí přílohy

popis změny

datum

jméno a podpis

zodpovědný projektant profese:

architekt, hlavní projektant:

investor:

název stavby:

název výkresu:

Ateliér LIPROJEKT s.r.o. - Ing. Ivo Lukačovič

Ing. arch. Markéta Lukačovič

Ing. Miroslav Šebešta, Žleby 876/15, 66447 Střelice

RD DOLNÍ KOUNICE

k.ú. Dolní Kounice, parc.č. 33, parc.č. 34

PŮDORYS 1.NP

www.liprojekt.cz

stupeň, profese:

formát:

číslo zakázky:

datum:

měřítko:

paré:

DSP

2xA4

I2043

07/2020

číslo přílohy:

D.1.1.3