

LEGENDA MÍSTNOSTÍ

Čís.	MÍSTNOST	m ²	SV.VÝŠKA	PODLAHA	STROP	POZNÁMKA
2.01	CHODBA	6,99	2570	VINYL	Ⓟ5	DŘEV. LIŠTA
2.02	ŠATNA	5,30	980-2570	VINYL	Ⓟ5	DŘEV. LIŠTA
2.03	WC	1,95	1330-2570	KERAM. DIAŽBA	Ⓟ4	KERAM. OBKLAD
2.04	KOUPELNA	6,20	980-2570	KERAM. DIAŽBA	Ⓟ4	KERAM. OBKLAD
2.05	POKOUJ	14,20	980-3270	VINYL	Ⓟ5	DŘEV. LIŠTA
2.06	POKOUJ	11,15	2570	VINYL	Ⓟ5	DŘEV. LIŠTA
2.07	POKOUJ	11,20	2570	VINYL	Ⓟ5	DŘEV. LIŠTA
2.08	SCHODIŠTĚ	4,17	2570 -	DŘEV.STUPEŇ		
2.09	TERASA	13,27		WPC PRKNA		

LEGENDA MATERIÁLŮ

	ZDVO KERAMICKÉ BROUŠENÉ TL.300 MM		PŘEDSTĚNA ZDVO YTONG TL.100 A 150 MM
	ZDVO KERAMICKÉ PŘÍČKOVÉ TL.115 MM		TEPELNÁ IZOLACE - DLE PŘÍSLUŠNÉ SKLADBY

POZNÁMKA

STĚNY KÓTOVÁNY NA HRUBÉ ZDVO

A1 ODTAH SPALIN Z KRBŮVÝCH KAMEN - KOMIN SCHIEDEL


A2 ODVĚTRÁNÍ VENTILÁTOREM PRŮMĚR 125MM, VYVEDENO NAD STŘECHU OBJEKTU

A3 ODTAH OD DIGESTOŘE PRŮMĚR 150MM, VYVEDEN NAD STŘECHU

S1-S3 STOUPACÍ POTRUBÍ KANALIZACE PRŮMĚR 50 A 110MM

D1-D4 DEŠŤOVÝ SVOD PRŮMĚR 100MM

S4 STOUPACÍ POTRUBÍ ODVĚTRÁNÍ PODLOŽÍ PRŮMĚR 110MM

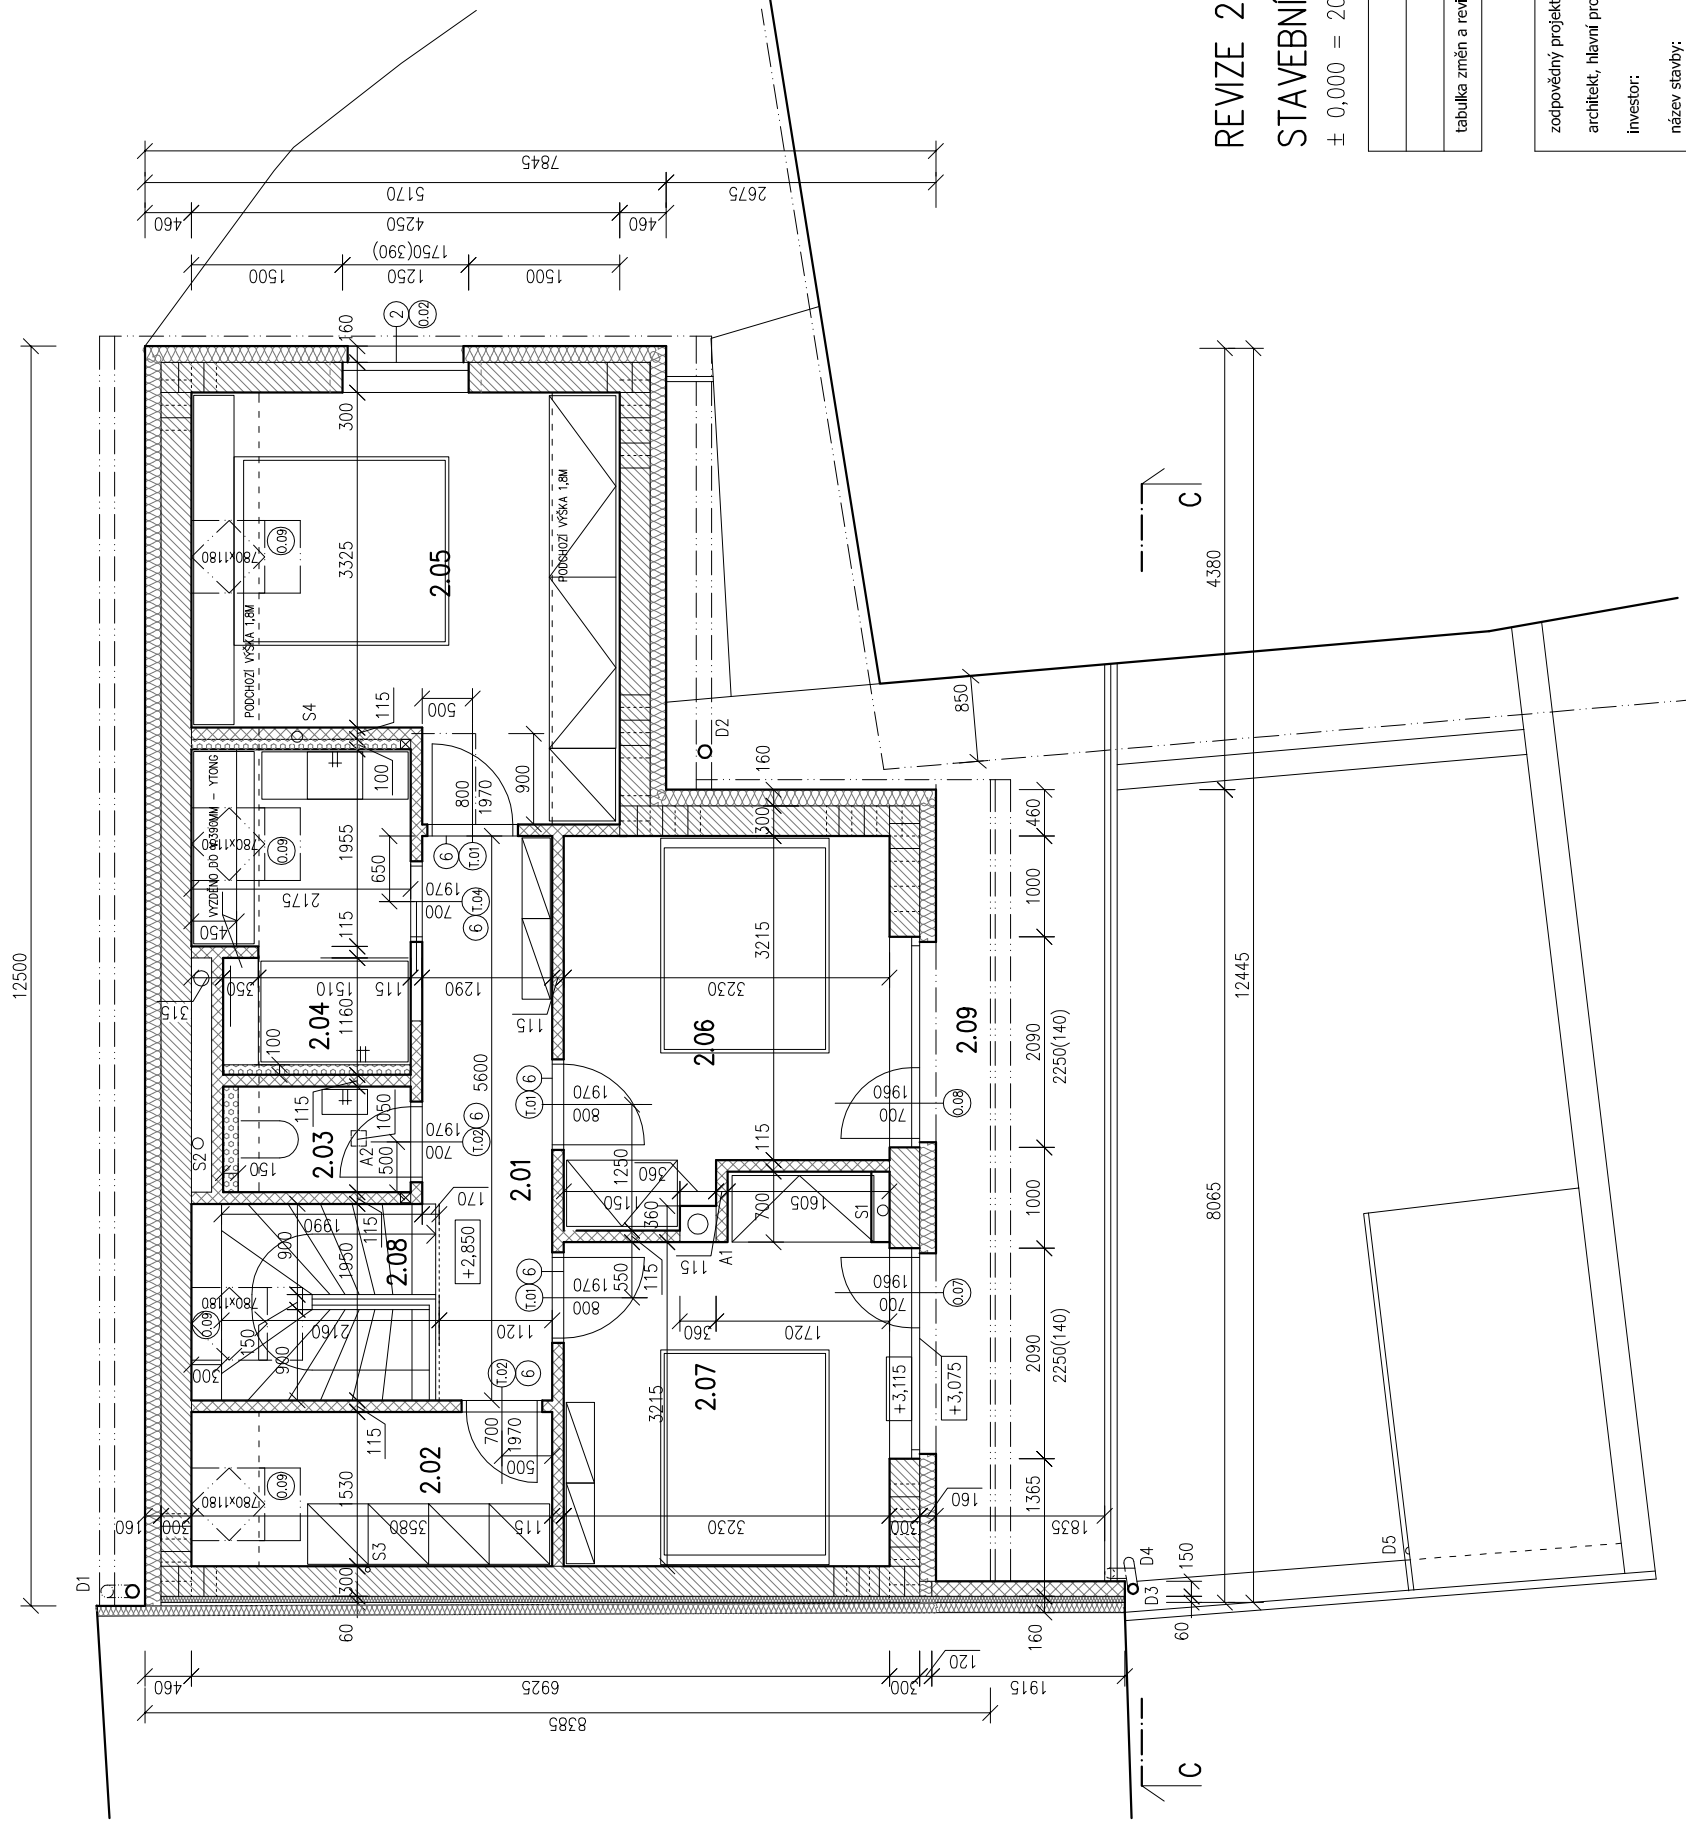

34m³

REVIZE 23.3.2021
 STAVEBNÍ POZEMEK = parc.č.33,34

± 0,000 = 202,150 = úroveň čisté podlahy 1.NP

tabulka změn a revizí přílohy	popis změny	datum	jméno a podpis

zodpovědný projektant profese: Ateliér LIPROJEKT s.r.o. - Ing. Ivo Lukačovič
 architekt, hlavní projektant: Ing. arch. Markéta Lukačovič
 investor: Ing. Miroslav Šebesta, Žleby 876/15, 66447 Střelice

RD DOLNÍ KOUNICE

k.ú. Dolní Kounice, parc.č. 33, parc.č. 34

název výkresu:

PŮDORYS 2.NP

stupeň, profese: DSP	www.liprojekt.cz
formát: 2xA4	
číslo zakázky: I2043	
datum: 07/2020	
měřítko: číslo přílohy: 1:75	paré: D.1.1.4