


SITUACE 1 : 250

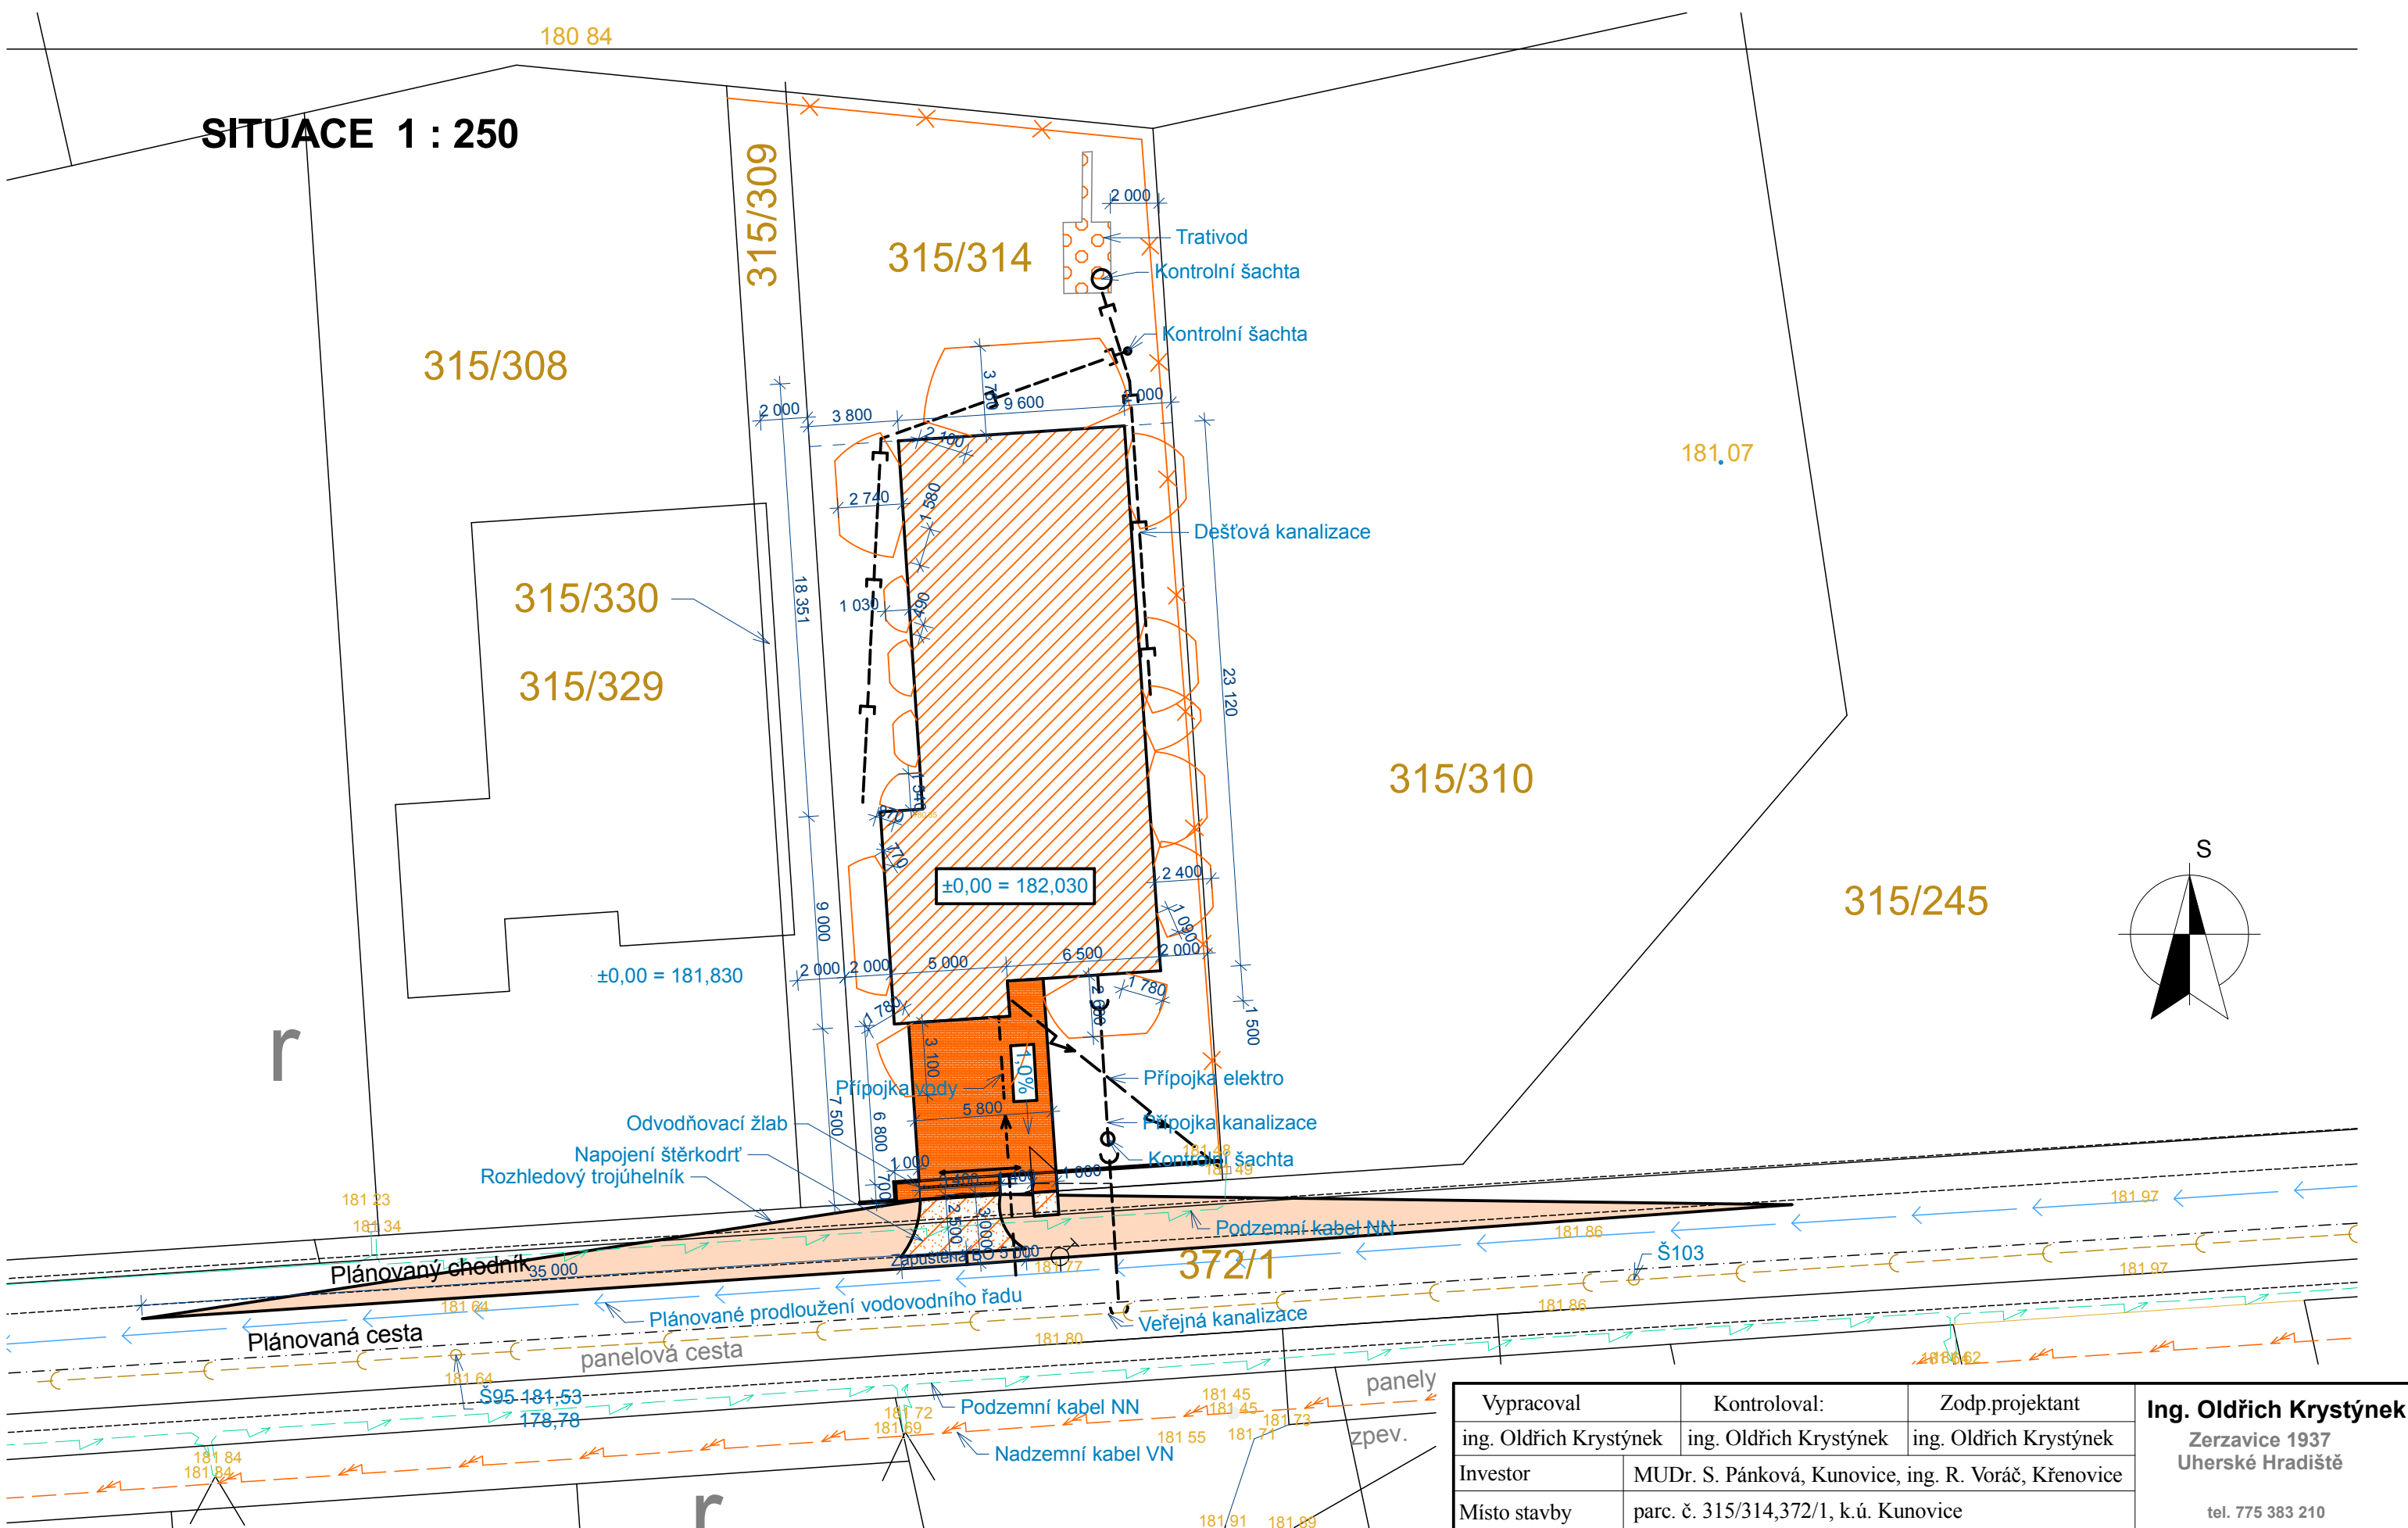

Vypracoval ing. Oldřich Krystýnek	Kontroloval: ing. Oldřich Krystýnek	Zodp.projektant ing. Oldřich Krystýnek	Ing. Oldřich Krystýnek Zerzavice 1937 Uherské Hradiště tel. 775 383 210	
Investor MUDr. S. Pánková, Kunovice, ing. R. Voráč, Křenovice	Místo stavby parc. č. 315/314,372/1, k.ú. Kunovice		Číslo zak. 802	Datum 01/2016
Stavba RODINNÝ DŮM VČ. PŘÍPOJEK A OPLOCENÍ			Stupeň PD DSŘ	Č.v. C 1
Obsah: SITUACE			Měr: 1:250	