
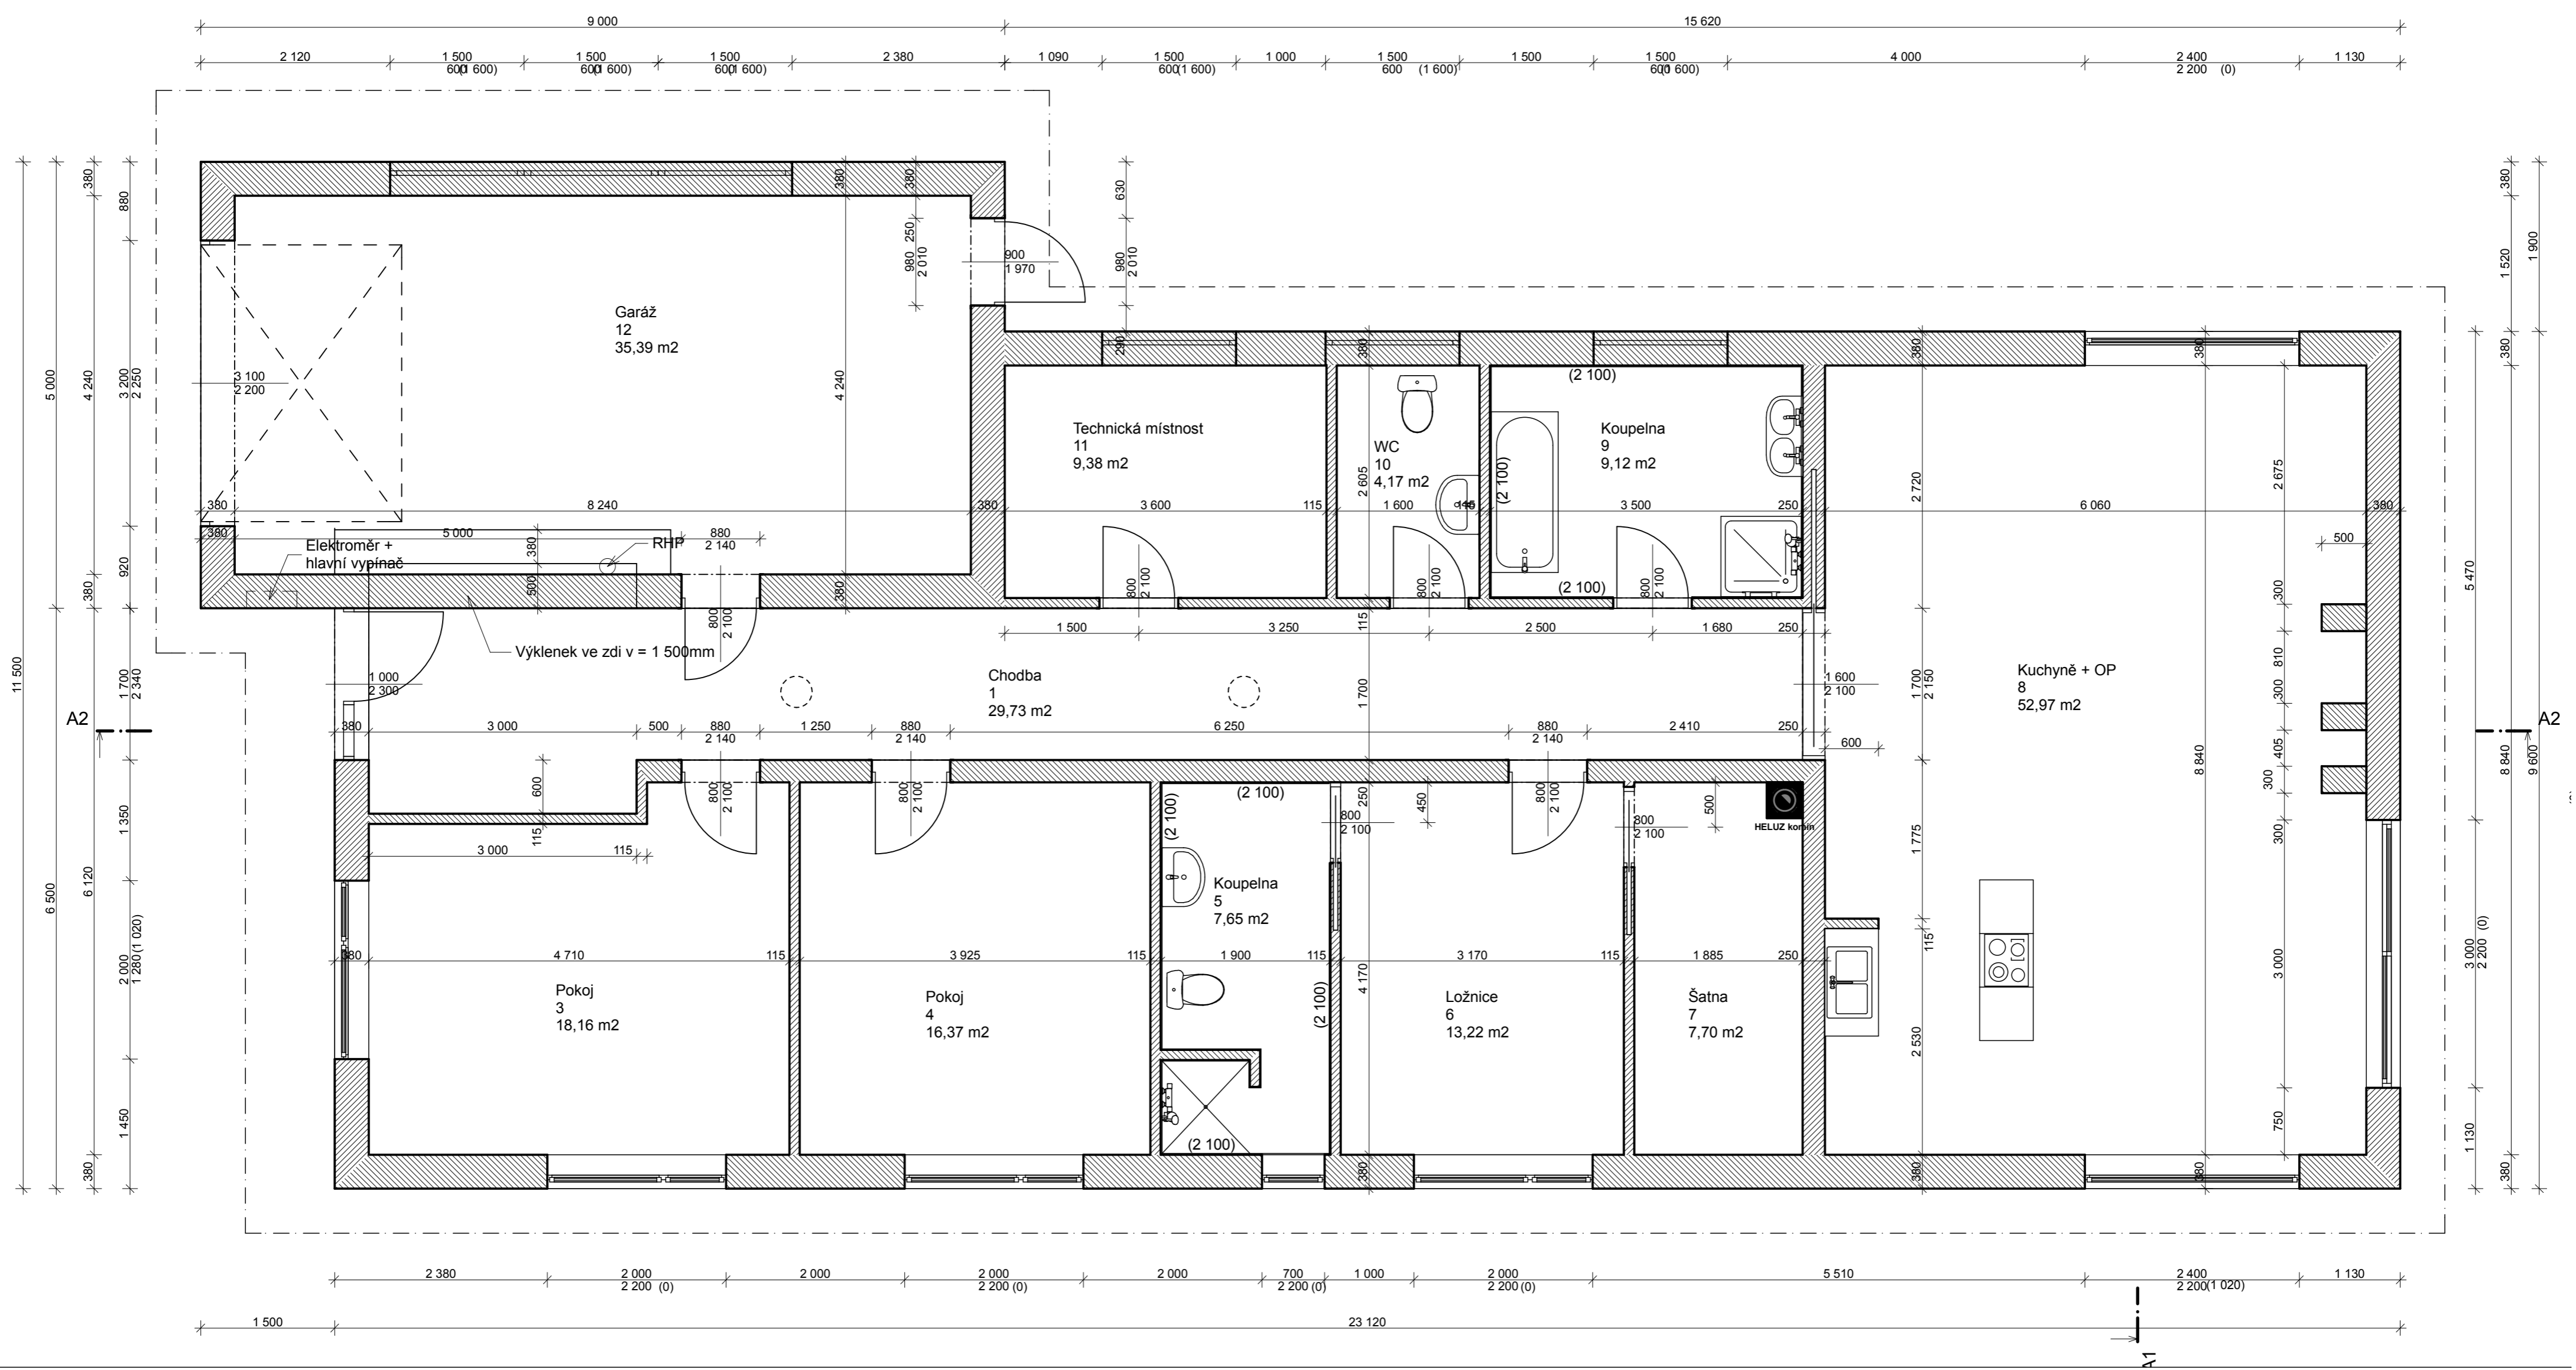


PŮDORYS PŘÍZEMÍ 1 : 50

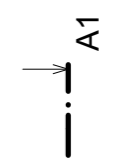

| | | | | |
|--|---|---|---|-----------------------|
| Vypracoval ing. Oldřich Krystýnek | Kontroloval: ing. Oldřich Krystýnek | Zodp.projektant ing. Oldřich Krystýnek | Ing. Oldřich Krystýnek Zervavice 1937 Uherské Hradiště | |
| Investor MUDr. S. Pánková, Kunovice, ing. R. Voráč, Křenovice | Místo stavby parc. č. 315/314,372/1, k.ú. Kunovice | | tel. 775 383 210 | |
| Stavba RODINNÝ DŮM VČ. PŘÍPOJEK A OPLOCENÍ | | | Číslo zak. 802 | Datum 01/2016 |
| Obsah: PŮDORYS PŘÍZEMÍ | | | Měr: 1:50 | Č.v. D 2.02 |